


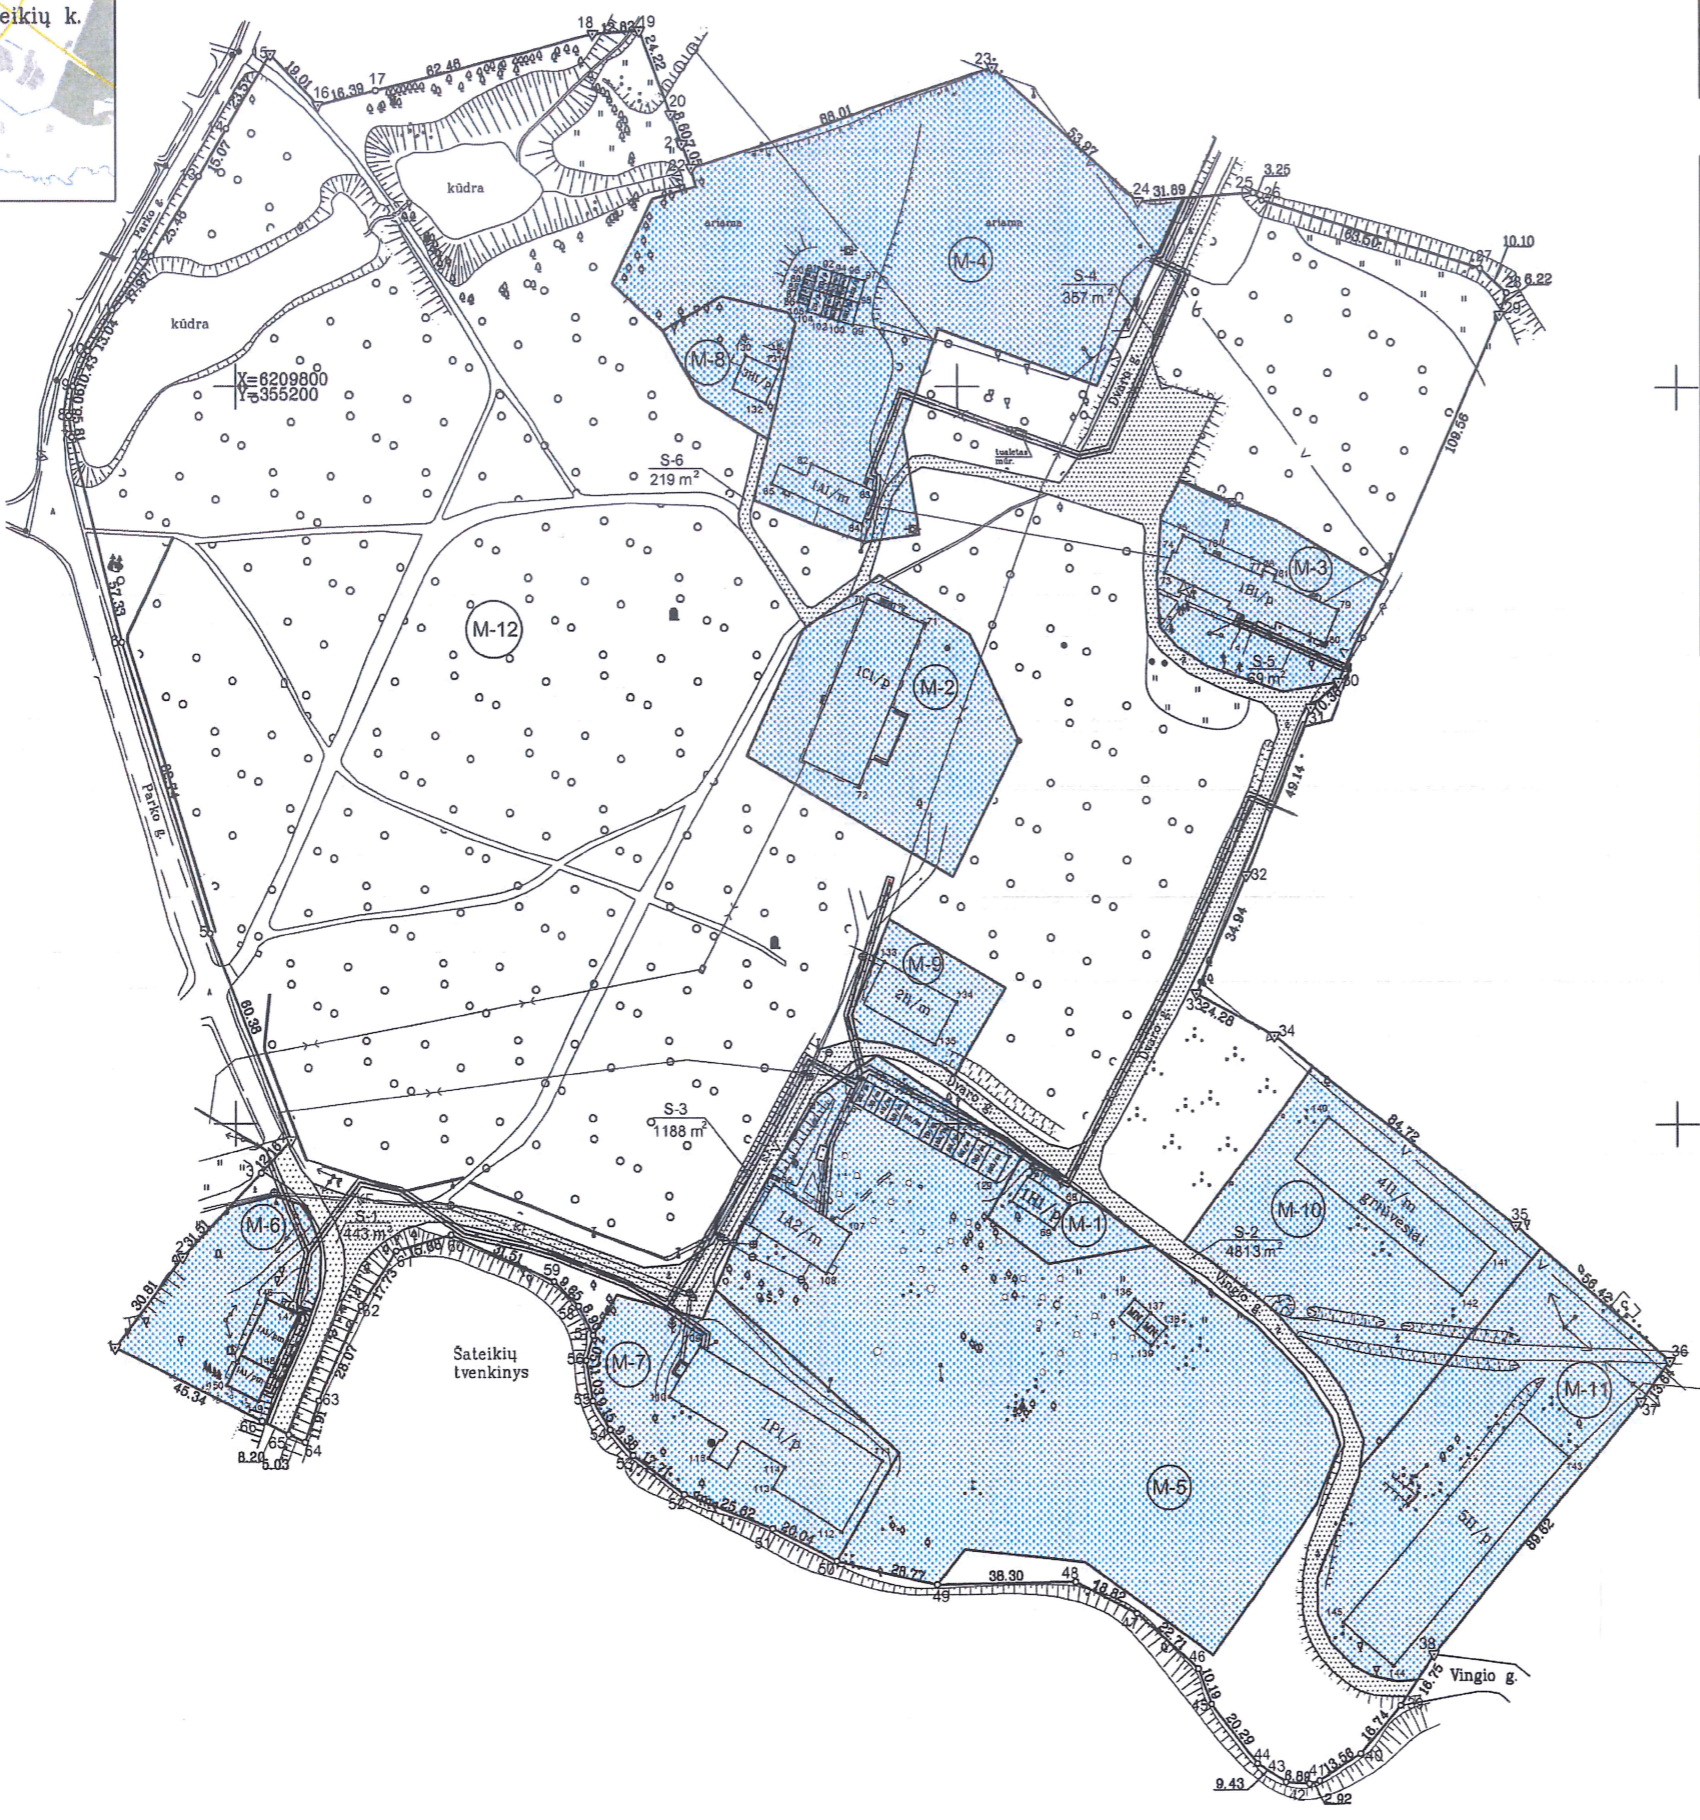

# ŽEMĖS SKLYPO PLANAS M 1:2000

Žemės sklypo plotas 130900 m<sup>2</sup>



Kadastro vietovės pavadinimas:	Šateikių		
Žemės sklypo kadastro numeris:	kodas	blokas	sklypas
	6 8 6 7 0 0 0 9 0 2 7 2		
Savivaldybė	Plungės r.sav.		
Seniūnija	Šateikių		
Gyvenamoji vietovė	Šateikių k.		
Gatvė, namo Nr.	Dvaro g. 5		

Gretimybė	Gretimo žemės sklypo kadastro Nr.	Pastabos
1-3	6867/0008:165	Kadastriniai matavimai
3-15		Parko g.
15-20		Nepaskirta valstybinė žemė
20-21	6867/0009:34	Kadastriniai matavimai
21-23	6867/0009:225	Preliminarūs matavimai
23-36		Nepaskirta valstybinė žemė
36-38	6867/0009:62	Kadastriniai matavimai
38-39		Vingio g.
39-64		Šateikių tvenkinys
64-66		Parko g.
66-1		Nepaskirta valstybinė žemė

Su pagal 2016. m. kovo. . . mėn. 17 d. ir . spalio. . mėn. 25 d. atliktą žemės sklypo ribų pažėklinimą-parodymą parengtame žemės sklypo plane išbraizytais ribomis ir apskaičiuotu žemės sklypo plotu sutinku Plungės rajono savivaldybės administracijos direktoriaus . . . . . (parašas) . . . . . (data)

Plungės rajono savivaldybė . . . . . (parašas) . . . . . (data)

Nacionalinė žemės tarnyba prie Aplinkos ministerijos . . . . . (parašas) . . . . . (data)

Plungės ir Rietavo skyriaus vedėjas

2023-03-06

- SUTARTINIAI ŽENKLAI:**
- (M-1) -Plotas - 0,0665 ha
  - (M-2) -Plotas - 0,3661 ha
  - (M-3) -Plotas - 0,2378 ha
  - (M-4) -Plotas - 0,9987 ha  
Asmeninio ūkio žemės savininkai:  
Stasė Knistautienė
  - (M-5) -Plotas - 1,4391 ha  
Asmeninio ūkio žemės savininkai:  
Akvilina Bertasiūtė, Zita Bertasiėnė, Juozas Bružas,  
Karolina Satkutė, Modestas Sipavičius
  - (M-6) -Plotas - 0,2066 ha
  - (M-7) -Plotas - 0,3565 ha
  - (M-8) -Plotas - 0,0849 ha
  - (M-9) -Plotas - 0,1017 ha
  - (M-10) -Plotas - 0,4907 ha
  - (M-11) -Plotas - 0,5359 ha
  - (M-12) -Plotas - 8,2055 ha

**UAB "Eurometras"**

S. DAUKANTO G.24, PLUNGĖ, LT-90165, Į.K.170550172

Pareigos	Parašas	Vardas, pavardė	Data
Direktorius		Egidijus Labžentis	2023-03-06

Matininko kvalifikacijos pažymėjimo Nr.: 2M-M-516

