

(vardas ir pavardė)

Dariusis ir Greta 42, Plungė, Plungės raj. sav. 2025-03-05

(adresas ir telefonas Nr.)

SĮ „PLUNGĖS BŪSTAS“ DIREKTORIUI

PRAŠYMAS

(Data)

Prašome iš namo: nuvežti ližų atlieki medžių pungių ir pasodinti beržo, kirmis kopūstų, maš. popierius, audinius, tokiu būdu išvengti medžių beklės, pranešus Jūsų m. 42 noje prieš tai. Dėkui atlieki pagal soluciją Plungės raj. savivaldybės m. 42 noje.

Ek. Nr.


	Buto Nr.	Vardas ir pavardė	„Sutinku“ arba „Nesutinku“	Parašas	Telefono numeris
1.	3	Budriene Ilona	sutinku	[Parašas]	
2.	6	Regina Reičienė	sutinku	[Parašas]	
3.	9	Roman Krabiniū	sutinku	[Parašas]	
4.	18	Admela Gabrusko	sutinku	[Parašas]	
5.	20	rydnis R. R.	sutinku	[Parašas]	
6.	27	Kridina Neulovienė	sutinku	[Parašas]	
7.	28	Alolona Litvinčuk	sutinku	[Parašas]	
8.	30	Birutė Varkalėnė	sutinku	[Parašas]	
9.	33	BARAUSKIENĖ TOMA	sutinku	[Parašas]	
10.	35	Šešėnienė J. J.	sutinku	[Parašas]	
11.	37	Varšvotienė A. A.	sutinku	[Parašas]	
12.	39	Krupis R. R.	sutinku	[Parašas]	
13.	40	Uta Mikauskienė	sutinku	[Parašas]	
14.	42	Nlodzi Pambolovė	sutinku	[Parašas]	
15.	11	Juozas Valaunhas	sutinku	[Parašas]	
16.	24	VIKTORAS ŠEŠEVIČIUKAS	sutinku	[Parašas]	
17.	13	būsto patalpa elektroniniai	postu atsiųsime "sutinku" J. Varpiošaitė		
18.	22	būsto patalpa elektroniniai	postu atsiųsime "sutinku" J. Mikalaitė		

Buto Nr.	Vardas Pavardė	"Sutinku" „nesutinku"	parašas	Telefono numeris
19.	21 butas	patėiki atsakymų el. paštu "sutinku"	Lenolija Diokau	
20.	36 butas	patėiki atsakymų el. paštu "sutinku"	Riona Soboleviškė	
21.	28 butas	patėiki atsakymų el. paštu "sutinku"	Enka Garsė	
22.	41 butas	patėiki atsakymų el. paštu "sutinku"	Milda Petrėkė	
23	45	patėiki atsakymų el. paštu "sutinku"	[Signature]	


Švada: Aptaušus daugiabėvių naujo Dariusio m. Gireno g. 42 gyventojus, netarta paitarti 51% balsų daugiabėvių, dėl teritorijoje esančių netiesiogiai apšviesto teiktų pasūymo 2 pleumpi raj. seniūnijoje m. atlikti darbus, pagal išduotų leidimų.

Administratore
 Jūratė Gečienė [Signature]

Zemes sklypo išeikvymo schema

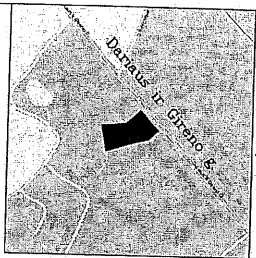

ZEMES SKLYPO PLANAS M 1:500
Sklypo plotas 5211 m²

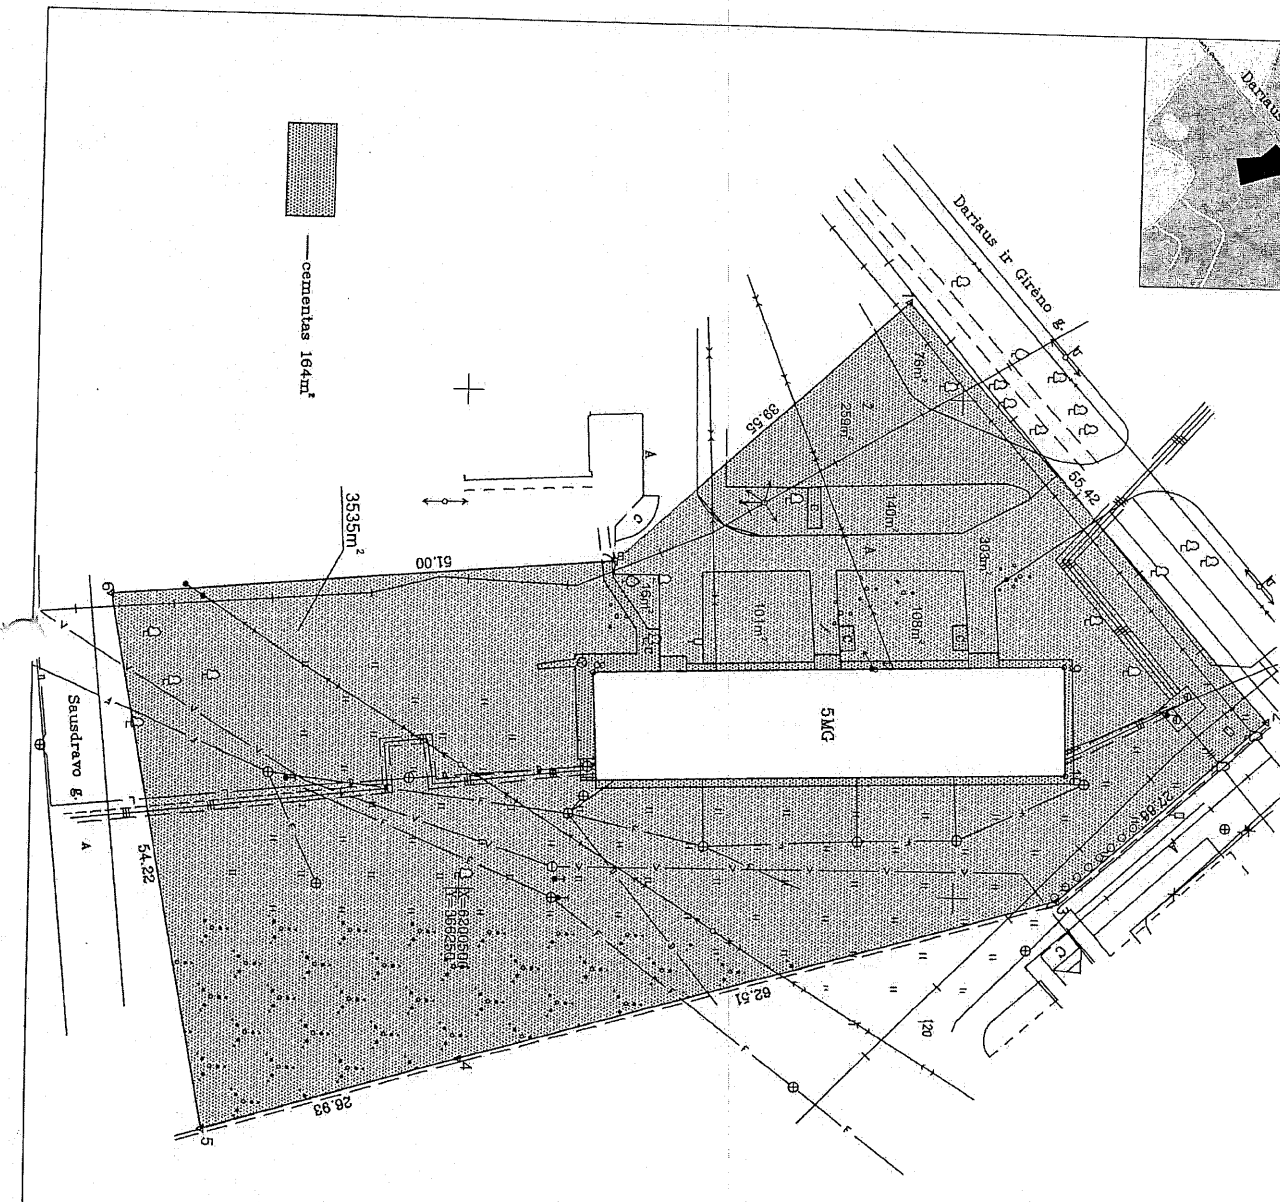

Kadastro vietovės pavadinimas	Plungės miesto		
Zemės sklypo kadastro numeris	kodas	blokas	sklypas
	6 8 5 4 0 0 0 3		

Gatvė, namo Nr.	Darius ir Gireno g. 42
Kaimas (miestelis)	Plungės m.
Seniūnija	
Kiekis (objektai)	Plungės
Apskritis	Telšiai

Greitumė	Greitimo žemės sklypo kadastro Nr.	Pastabas
1-2		Darius ir Gireno g.
2-4	6864/0003:118	Kadastriniai matavimai
4-5	6864/0003:5	Nepaskirta valstybinė žemė
5-6	6864/0003:160	Kadastriniai matavimai
6-1		Kadastriniai matavimai


Su pagal 2020 m. spalio mėn. 1 d. atliktą žemės sklypo ribų patvirtinimą – patvirtina patvirtinama žemės sklypo planu išrašytoms riboms ir apskaituota žemės sklypo plotu sudėtis.
(viena pėma) „Plungės buštas“..... (viena) (da)

UAB "Eurometras"


S. Daukanto g. 24, LT-90105, f.l.k. 170560172

Pareigos	Parasas	Vardas ir pavardė	Data
Direktorius A.V.		Edgaitis Labzontis	2020-10-07

Kvalifikacijos pažymėjimo Nr. 24-K-516

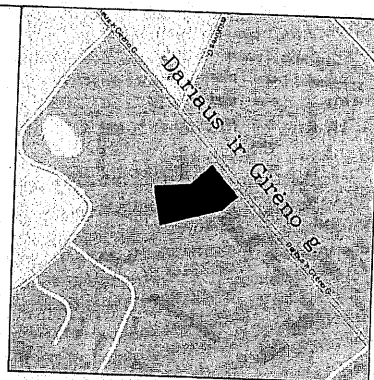

ŽEMĖS SKLYPO PLANAS M 1:500
Sklypo plotas 5211 m²

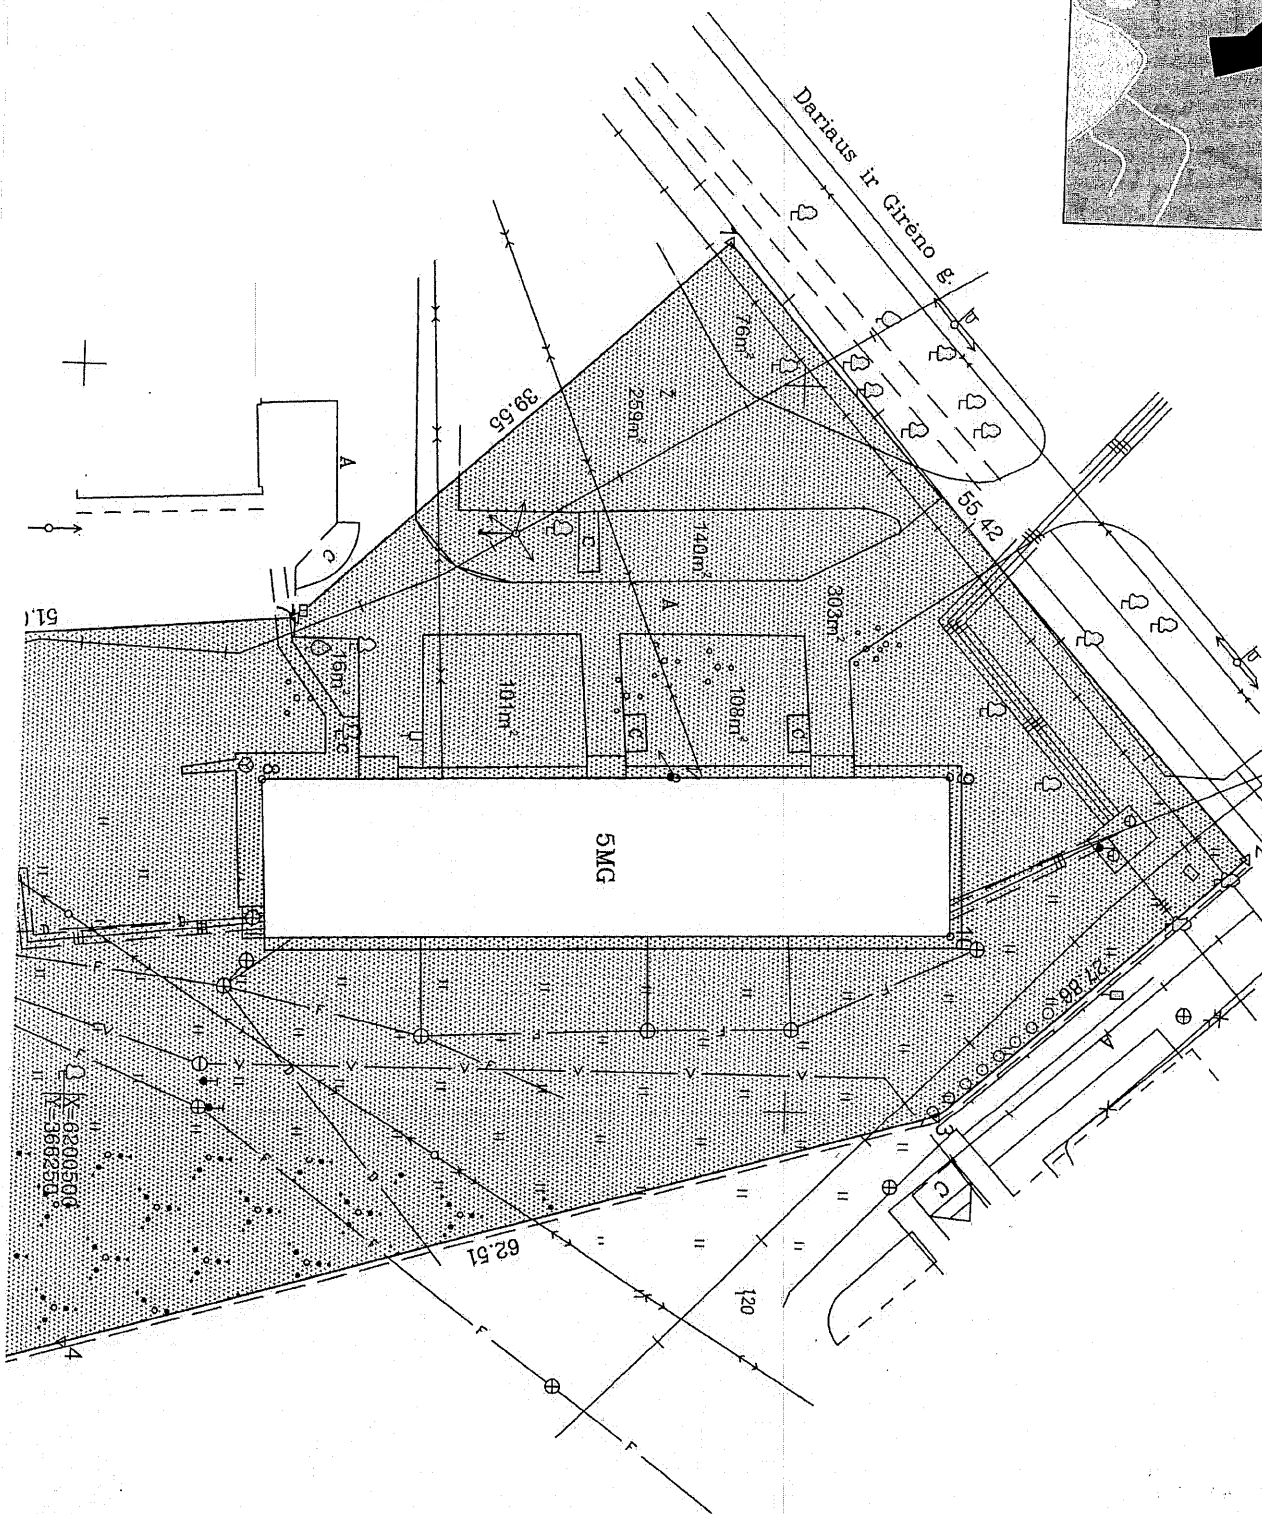

S P R E S C

K Z G K S M A